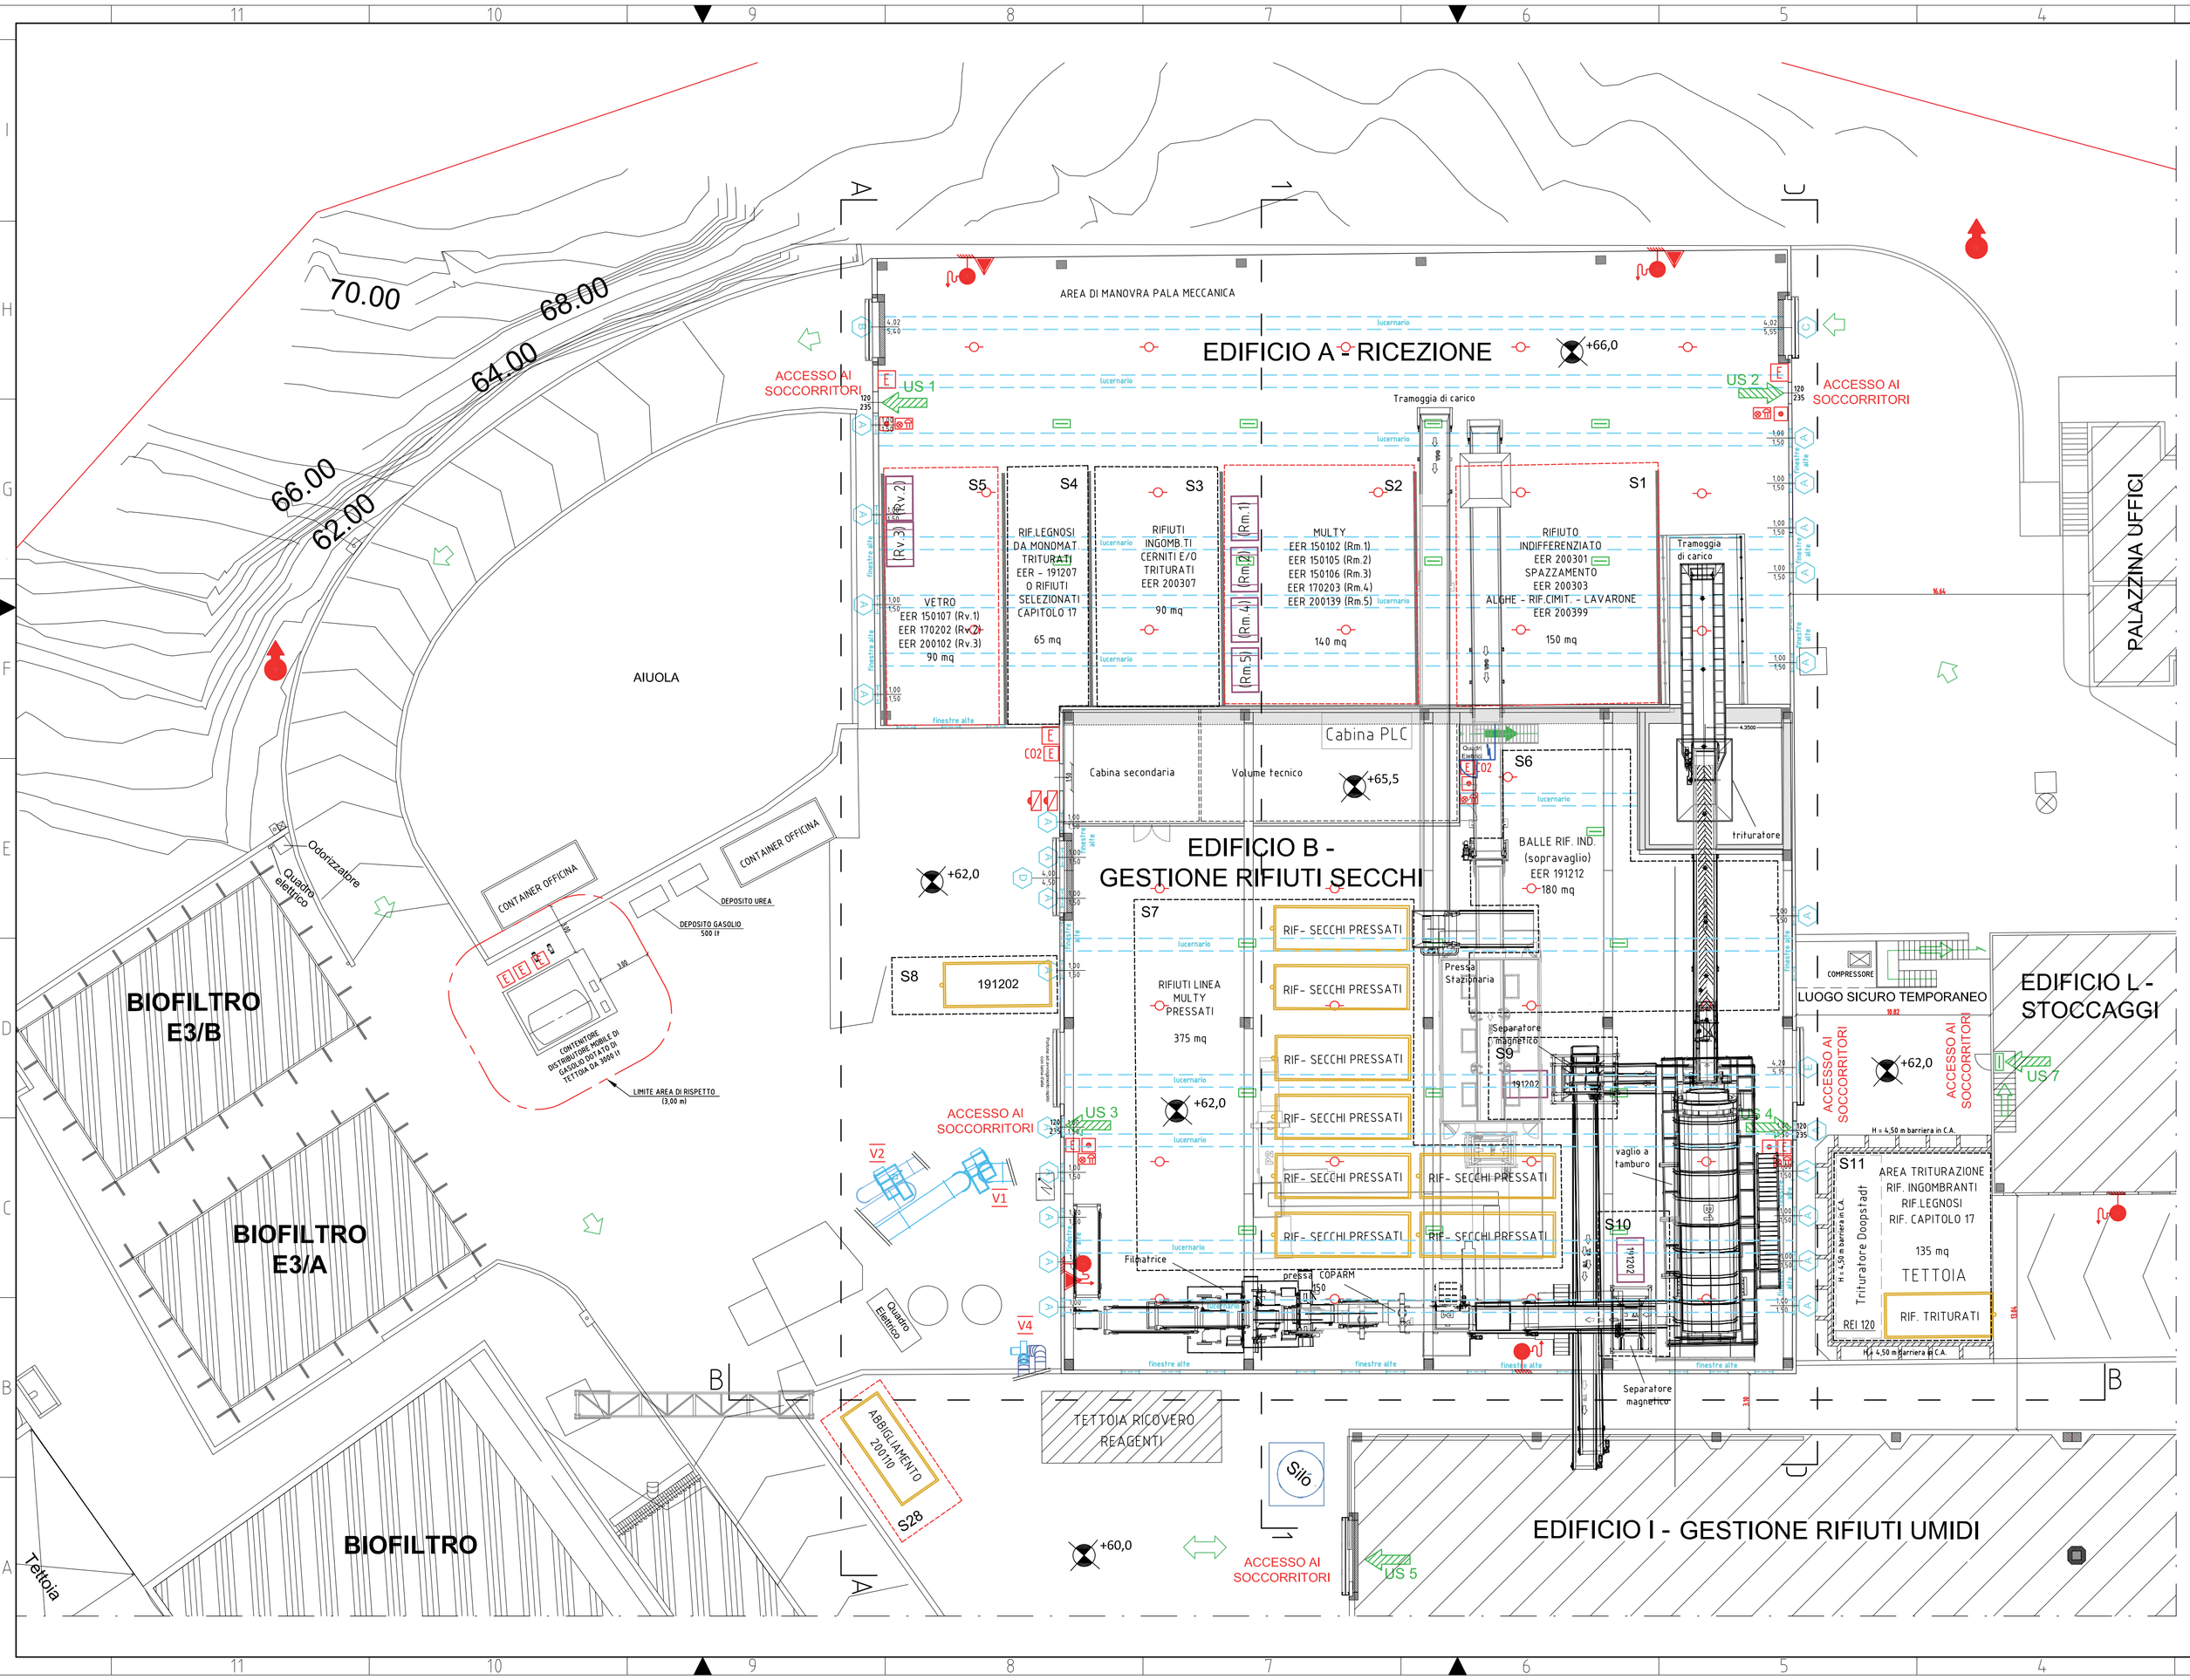

Legenda

PERCORSO DI USCITA VERSO IL BASSO	GRUPPO MOBILE SCHIUMA
PERCORSO DI USCITA ORIZZONTALE	PULSANTE DI SGANCIO ELETTRICO
PERCORSO DI USCITA VERSO L'ALTO	PULSANTE ALLARME ANTINCENDIO
E — ESTINTORE PORTATILE A POLVERE CON CARICA 6 kg CAPACITA' ESTINGUENTE 13 A	QUADRO ELETTRICO
E CO2 — ESTINTORE PORTATILE AD ANIDRIDE CARBONICA CARICA NOMINALE 5 kg	LAMPADA DI EMERGENZA
IDRANTE A PARETE UNI 45 A NORMA UNI EN 671-2 CON TUBAZIONE FLESSIBILE A NORMA UNI EN 14540 L=20m Q = 120 lt/min, P = 2 bar;	IMPIANTO AUTOMATICO DI RILEVAZIONE INCENDI
IDRANTE SOPRASUOLO UNI 70	SEGNALATORE OTTICO ACUSTICO INCENDIO
ATTACCO PER AUTOPOMPA UNI 70	STRUTTURE R/REI/EI
	RECINZIONE

Rev. N°	Data/Date	Descrizione/Description	Disegnatore/Operator	Visto/Checked
	Dicembre 2021	Variante	L.B.	Geom. Daniela Telleschi
A	Ottobre 2020	Emissione	E. S.	Geom. Daniela Telleschi

Progettazione: Projection:
DANIELA TELLESCHI
GEOMETRA
Via Dario Niccodemi, 8 - 57016 Rosignano Marittimo (LI)
cell. 335 6977796 - E-mail d.telleschi@masterprogetti.eu

ASSOCIAZIONE PROFESSIONALE
Via Del Lavoro, 45 50056 Montelupo Fiorentino (FI) Tel/Fax +39 0571/913639-913500 E-mail info@masterprogetti.eu

Collaboratori: Cooperators:

Impianti Elettrici: Electrical Plants:

Impianti Meccanici: Mechanical Plants:

Committente: Client: ESA S.p.a.
via Elba, 149 Portoferraio (LI)

Commessa: Contract: PROGETTO DI ADEGUAMENTO AI FINI ANTINCENDIO DEL POLO TECNOLOGICO DI SELEZIONE E TRATTAMENTO RIFIUTI URBANI ED ASSIMILATI DI BURACCIO - PORTOAZZURRO (LI)

Strutture: Structural:

Progetto: Project: RICHIESTA VALUTAZIONE PROGETTO AI FINI ANTINCENDI (Attività individuata ai punti n.70, 44 e 36 del D.P.R. 151/2011)

Scala: Scale: 1/200

Tavola: Drawing: PIANTE — EDIFICIO A-B

Tavola N° Drawing N°: 0021102B